
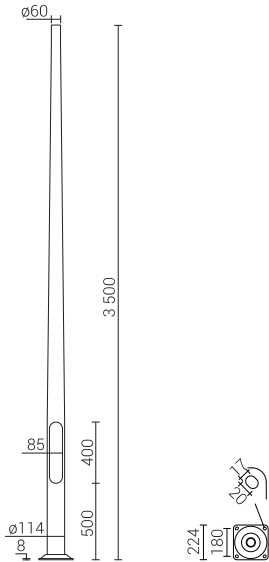


Алюминиевая опора SAL-3,5/B60

ø114mm у основания

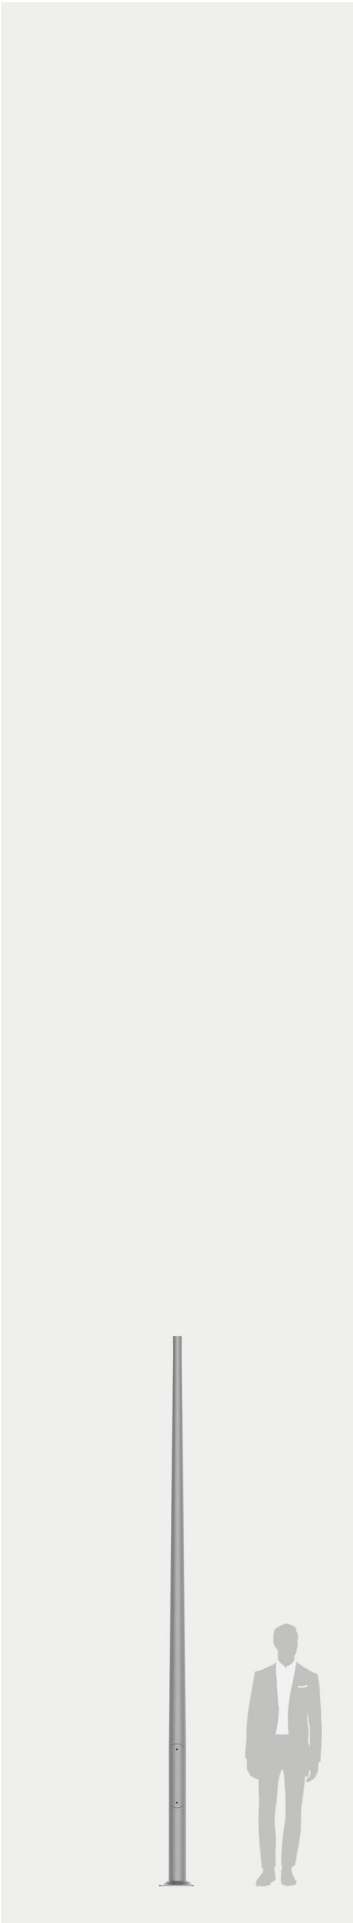

Анодирование: 10 цветов, каждый с возможностью глянца

Материал: шлифованный, анодированный алюминий, с дополнительной возможностью обеспечения эластомером по цвету опоры до высоты 350 мм (другая высота по желанию клиента)

Монтаж светильника: непосредственно на опоре, светильники с креплением ø60 мм с параметрами веса и поверхности, которые не превышают данных из таблицы выдержанности указанных в технической карте.

Тип применяемых оголовников: согласно таблице по выдержанности

Упаковка: полипропиленовый материал

Уровни поглощения энергии согласно норме EN 12767:2019:

50-NE-B-S-SE-MD-0,
70-NE-B-S-SE-MD-0,
100-NE-B-S-SE-MD-0



Код	Название	Высота опоры	Толщина стенки опоры	Вес нетто	Ориентировочный единичный объем	Тип фундамента / Тип анкерного устройства	Код фундамента / код анкерного устройства	Комплект соединитель элементов
42101	SAL-3,5/B60	3,5m	3mm	10kg	0,078m³	B-50 / Z-50	311150 / 311205	4006
SAL-3,5/B60			Допустимая боковая поверхность отдельного светильника [м²] для Сх=1					
Код 42101			Vref. = 22 m/s		Vref. = 24 m/s	Vref. = 26 m/s		Vref. = 28 m/s
Тип оголовника	Допустимый вес отдельного светильника		I зона, II категория территории		I и III зона, II категория территории до 450м н. у. м		II зона, II категория территории	III зона, II категория территории до 755м н. у. м
-	20		0.69		0.57		0.47	0.40
WA-1	10		0.57		0.46		0.36	0.30
WA-4	10		0.41		0.32		0.23	0.18
WA-5/1	10		0.22		0.17		0.12	0.09
WA-14/1	10		0.28		0.22		0.16	0.12
WA-41 fi42	10		0.42		0.32		0.24	0.19
WR-4/1/0,5/5	-						ISKRA LED	
WR-4/1/0,5/5 ZP	-						ISKRA LED	
WR-8B/1/0,35/0	-						ISKRA LED	
WR-8B/1/0,35/5	-						ISKRA LED	
WR-8B/1/0,35/10	-						ISKRA LED	